

Temat **FW: Utrudnienia w tygodniu 2-6.03.2020**
Od Gmina Górowo Iławeckie <sekretariat@uggorowo.pl>
Do <k.baranski@uggorowo.pl>, 'Krzysztof Baran - Urząd Gminy Górowo Iławeckie' <k.baran@uggorowo.pl>
Data 2020-02-28 13:00



- 11_ORG_01_(1).pdf (~634 KB)

From: Wąsewicz Robert <rwasewicz@ndi.com.pl>
Sent: Friday, February 28, 2020 11:50 AM
To: sekretariat@zdpdabrowa.pl; elzbieta.Zemlo@sweco.pl; delux@delux.com.pl; Dorota.Wisniewska@sweco.pl; karolina.rutkowska@sweco.pl; starostwo.bartoszyce@pro.onet.pl; umgorowo@gorowoilaweckie.pl; urzad@pieniezno.pl; zdp@braniewo.waw.pl; j.kuper@szpital-bartoszyce.pl; tomasz.sawicki@bartoszyce.ol.policja.gov.pl; spkandyty@wp.pl; sekretariat@uggorowo.pl; tomasz.sawicki@interia.pl; edyta.kutryb@sweco.pl; marek.kordowski@zdw.olsztyn.pl
Cc: Szydłowska Marta <mszydłowska@ndi.com.pl>; Nikołajuk Michał <mnikolajuk@ndi.com.pl>; Itrich Piotr <pitrich@ndi.com.pl>; Kujawski Arkadiusz <ArkadiuszKujawski@ndi.com.pl>; Przyborowski Andrzej <aprzyborowski@ndi.com.pl>; Sawiński Marcin <msawinski@ndi.com.pl>; jan jasiulewicz <jan.jasiulewicz@telbud.info.pl>; Czerniak Tomasz <tczerniak@ndi.com.pl>
Subject: Utrudnienia w tygodniu 2-6.03.2020

Dzień dobry,

W tygodniu od 2.03.2020 do 6.03.2020 będą występowały poniższe utrudnienia w ruchu:

- obowiązuje objazd dla ruchu tranzytowego z zamknięciem odcinka Pieniężno – Górowo Iławeckie (objazd przez msc. Orneta i Lidzbark Warmiński), dopuszczony jest ruch lokalny jako dojazd do posesji.

- obowiązuje objazd dla ruchu tranzytowego z zamknięciem odcinka Górowo Iławeckie – Piasek (objazd przez msc. Bartoszyce i Lidzbark Warmiński dla pojazdów powyżej 3,5t, a dla pojazdów do 3,5t od Piaska przez Piaseczno), dopuszczony jest ruch lokalny jako dojazd do posesji.

- od 13.01.2020 - zamknięcie całkowite odcinka od km 19+100 do km 21+100 (Worławki - Wągniki) – rozbiórka nawierzchni, i roboty ziemne – dojazd do Górowa Iławeckiego objazdem przez Żołędnik (bezpośredni wyjazd z osiedla w msc. Wągniki na DW512 zamknięty, należy kierować się w stronę Żołędnika).

- od 20.02.2020 - zamknięcie całkowite odcinka od km 07+800 do km 09+800 (Pełty - Pluty), wykonywanie dużego przepustu w km 8+800 za Pełtami-prace potrważą przynajmniej 3 tygodnie

- 2-6.03.2020 połówkowe zamknięcie jezdni w msc. Zięby – prace związane z wykonaniem muru oporowego i budowa kanalizacji deszczowej na wylocie w stronę Górowa Ił.

- 2-4.03.2020 połówkowe zamknięcie jezdni w msc. Łoźnik – wykonywanie kanalizacji deszczowej

- 4-6.03.2020 połówkowe zamknięcie jezdni w msc. Pluty – wykonywanie kanalizacji deszczowej

- 2-6.03.2020 połówkowe zamknięcie jezdni w msc. Spytajny – Przebudowa kolizji energetycznych

- 2-6.03.2020 połówkowe zamknięcie jezdni w msc. Piasty Wielki –połówkowa rozbiórka nawierzchni jezdni pod budowę nowego układu drogowego do skrzyżowania na Gruszyny, prace będą postępowały odcinkowo od końca miejscowości w stronę Górowa Ił.

- 2-6.03.2020 wprowadzenie nowej organizacji ruchu na skrzyżowaniu w Piasku z sygnalizacją świetlną dla wykonania nowego przepustu(schemat w załączeniu)

- odcinek z Górowa Iławeckiego do Worławek – dojazd od strony Górowa z utrudnieniami przy wykonywaniu robót wykończeniowych

- odcinek od skrzyżowania na Bukowiec, Kandyty do Worławek jest zamknięty dla ruchu z uwagi na trwające prace rozbiórki mostu i drogi z dopuszczeniem ruchu budowy

- obowiązuje całkowite zamknięcie odcinka drogi od km 29+900 do km 36+000 (rozebrany most nad rzeką Elma w km 33+200)– dojazd do msc. Wiewiórki i Deksyty objazdem.

Pozdrawiam,

Robert Wąsewicz

Kierownik Budowy

K: +48 532 726 892

E: rwasewicz@ndi.com.pl



Biuro Budowy DW 512

ul. Warszawska 135

82-300 Elbląg

Grupa NDI

ul. Powstańców Warszawy 19

81-718 Sopot

T: +48 58 771 77 00

F: +48 58 771 77 01

www.ndi.pl

Biuro Budowy DW 512

ul. Olsztyńska 6

11-220 Górowo Iławeckie


Niniejsza wiadomość wraz z załącznikami może zawierać chronione prawem lub poufne informacje i została wysłana wyłącznie do wiadomości i użytku osób, do których została zaadresowana. Jeśli wiadomość została otrzymana przypadkowo zabrania się jej kopiowania lub rozsyłania do osób trzecich. W takim przypadku uprasza się o natychmiastowe zniszczenie wiadomości oraz poinformowanie nadawcy o zaistniałej sytuacji za pomocą wiadomości zwrotnej. Dziękujemy.

This message, including any attachments hereto, may contain privileged or confidential information and is sent solely for the attention and use of the intended addressee(s). If you are not an intended addressee, you may neither use this message nor copy or deliver it to anyone. In such case, you should immediately destroy this message and kindly notify the sender by reply email. Thank you.

NDI Sp. z o.o. ul. Powstańców Warszawy 19, 81-718 Sopot tel. +48 58 771 77 00, fax +48 58 771 77 01, e-mail: ndi@ndi.com.pl, www.ndi.com.pl
KRS 0000344367, Sąd Rejonowy Gdańsk Północ VIII Wydział Gospodarczy w Gdańsku, NIP: 5851451923, Regon: 220920598 Kapitał Zakładowy:


130.000.000,00 zł.

Be Green

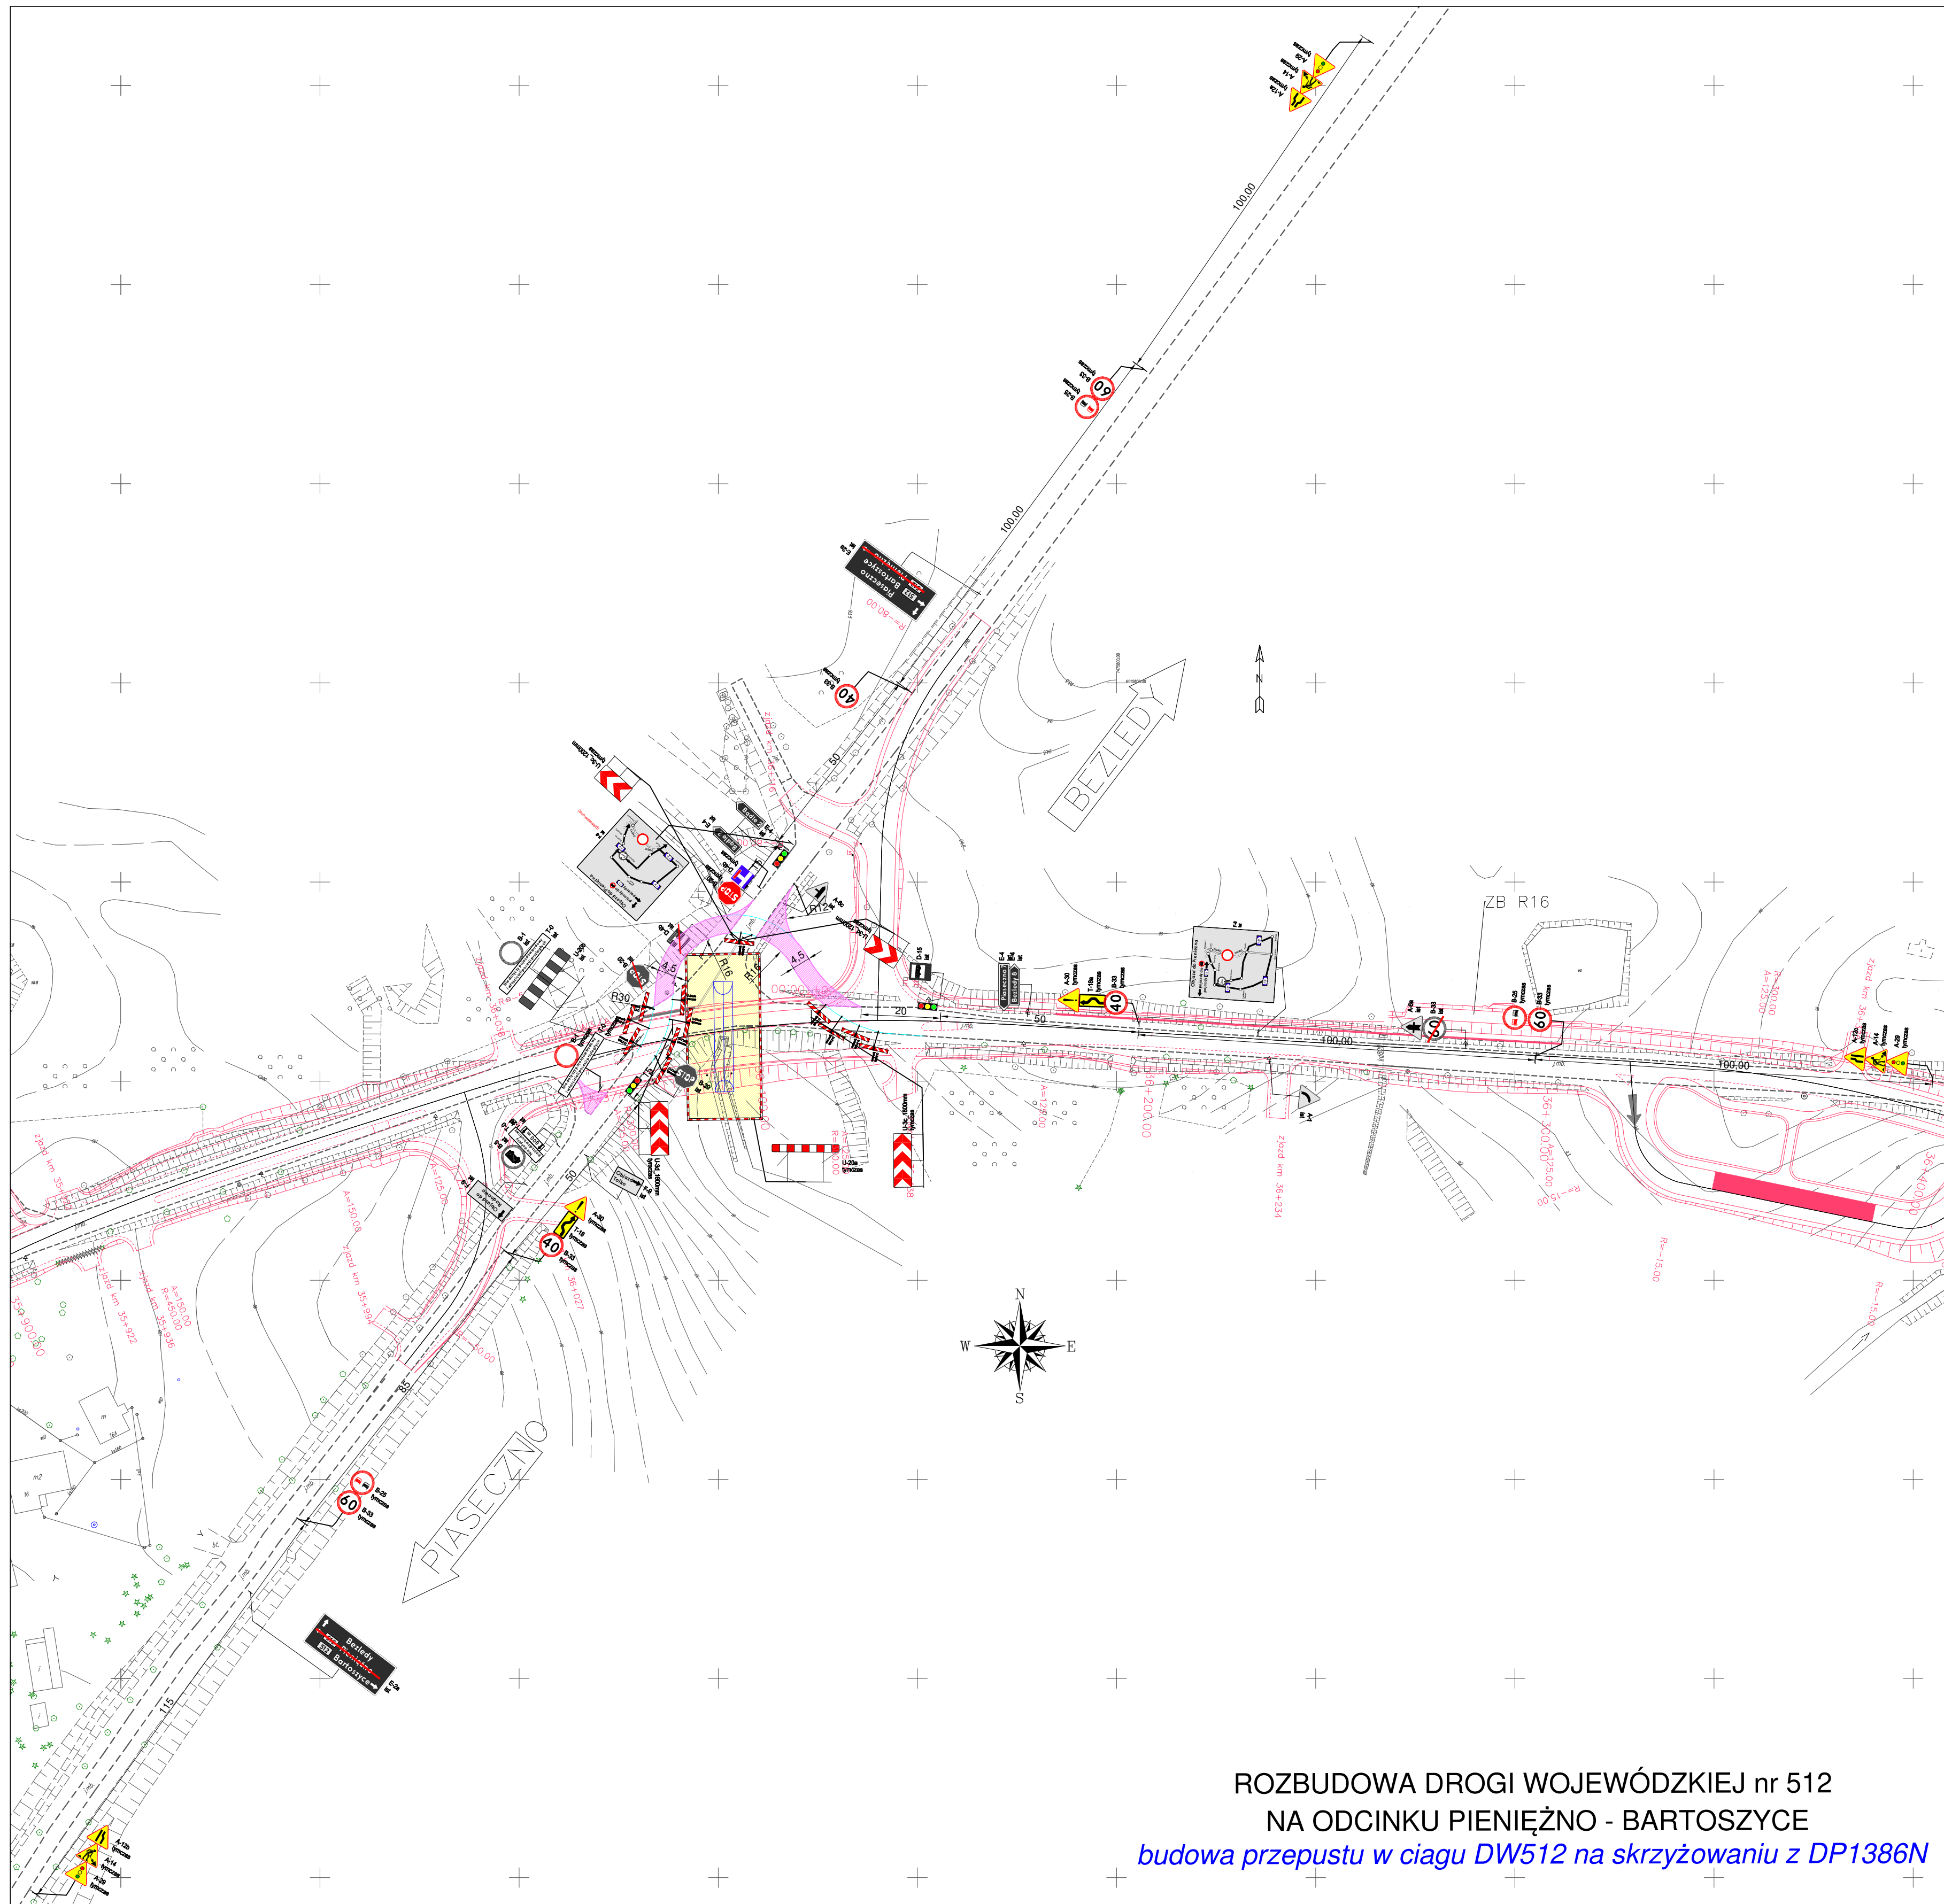

**ROZBUDOWA DRogi WOJEWÓDZKIEJ nr 512
NA ODCINKU PIENIĘŻNO - BARTOSZYCE**
budowa przepustu w ciągu DW512 na skrzyżowaniu z DP1386N

-  - istniejący układ drogowy
-  - projektowany układ drogowy
-  - strefa robót
-  - tymczasowa nawierzchnia
-  - istniejące oznakowanie pionowe
-  - projektowane oznakowanie pionowe
-  - projektowane urządzenia BRD
-  - istniejące oznakowanie poziome

ZADANIE: PROJEKT TYMCZASOWEJ ORGANIZACJI RUCHU NA CZAS ROZBUDOWY DRogi WOJEWÓDZKIEJ nr 512 NA ODCINKU PIENIĘŻNO - BARTOSZYCE		
RYSLUNEK: BUDOWA PRZEPUSTU W CIĄGU DW512 NA SKRZYŻOWANIU Z DP1386N	Nr projektu: DW512/11/20	Nr rysunku: 1
OPRACOWANIE: GRZEGORZ GRABAN	PODPIS: 	Skala: 1:1000